


POHJA / 2. KERROS  
KERROSALA 400 m<sup>2</sup>  
KERROSALA (seinä 250 mm) 385 m<sup>2</sup>  
HUONEISTOALA 302 m<sup>2</sup>

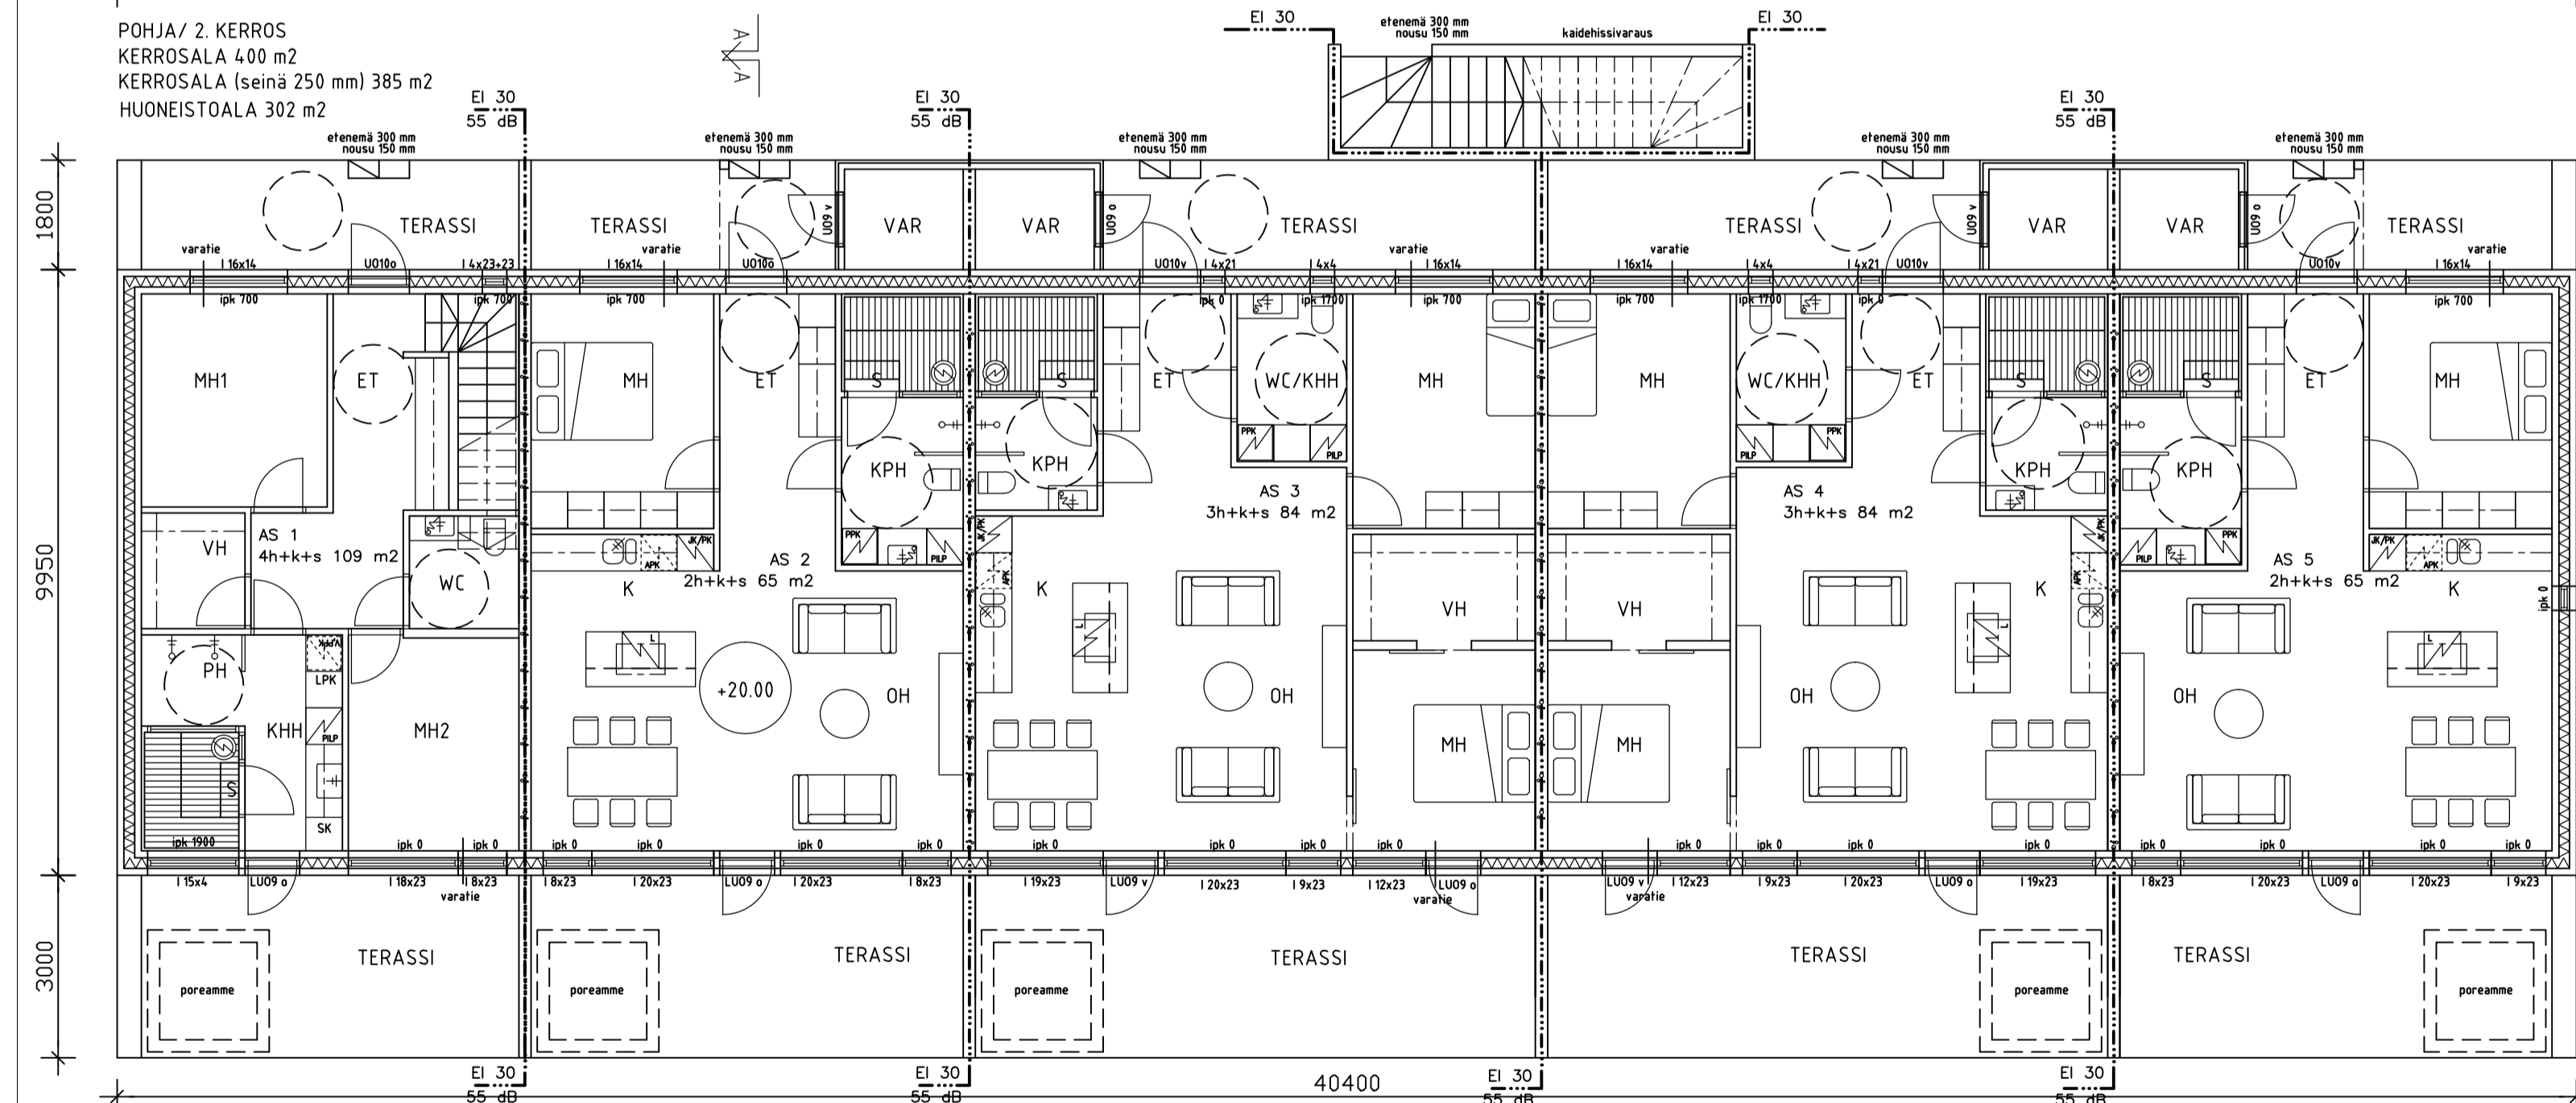

POHJA / 1. KERROS  
KERROSALA 420 m<sup>2</sup>  
KERROSALA (seinä 250 mm) 405 m<sup>2</sup>  
HUONEISTOALA 411 m<sup>2</sup>

A	20.01.2019	PÄIVITETTY
Muutos	Palvoys	Muutostöimengide
K.osa/Kylo	Kortteli/Tila	Tontti/Rno
25	3	4
Rakennustoimengide		Pirustaloj
UUDISRAKENNUS		PÄÄPIIRUSTUS
		Juoks.nro
		2(5)
Rakennuskohteen nimi ja osoite		Pirustuksen sioito
AS OY KRAATARINTIE		Mittakaava
KRAATARINTIE, NAANTALI		1/100
		Pirustuksen nro
		Tyon nro
		Palvoys
		Muutos
BELLARC OY	RA NIINA HEIJN	ARK
0400-706375 ALOSTENKATU 9 A 4 21100 NAANTALI	<i>Anna Heijni</i>	2
		01.02.2018
		A